


"A" ÉPÜLET

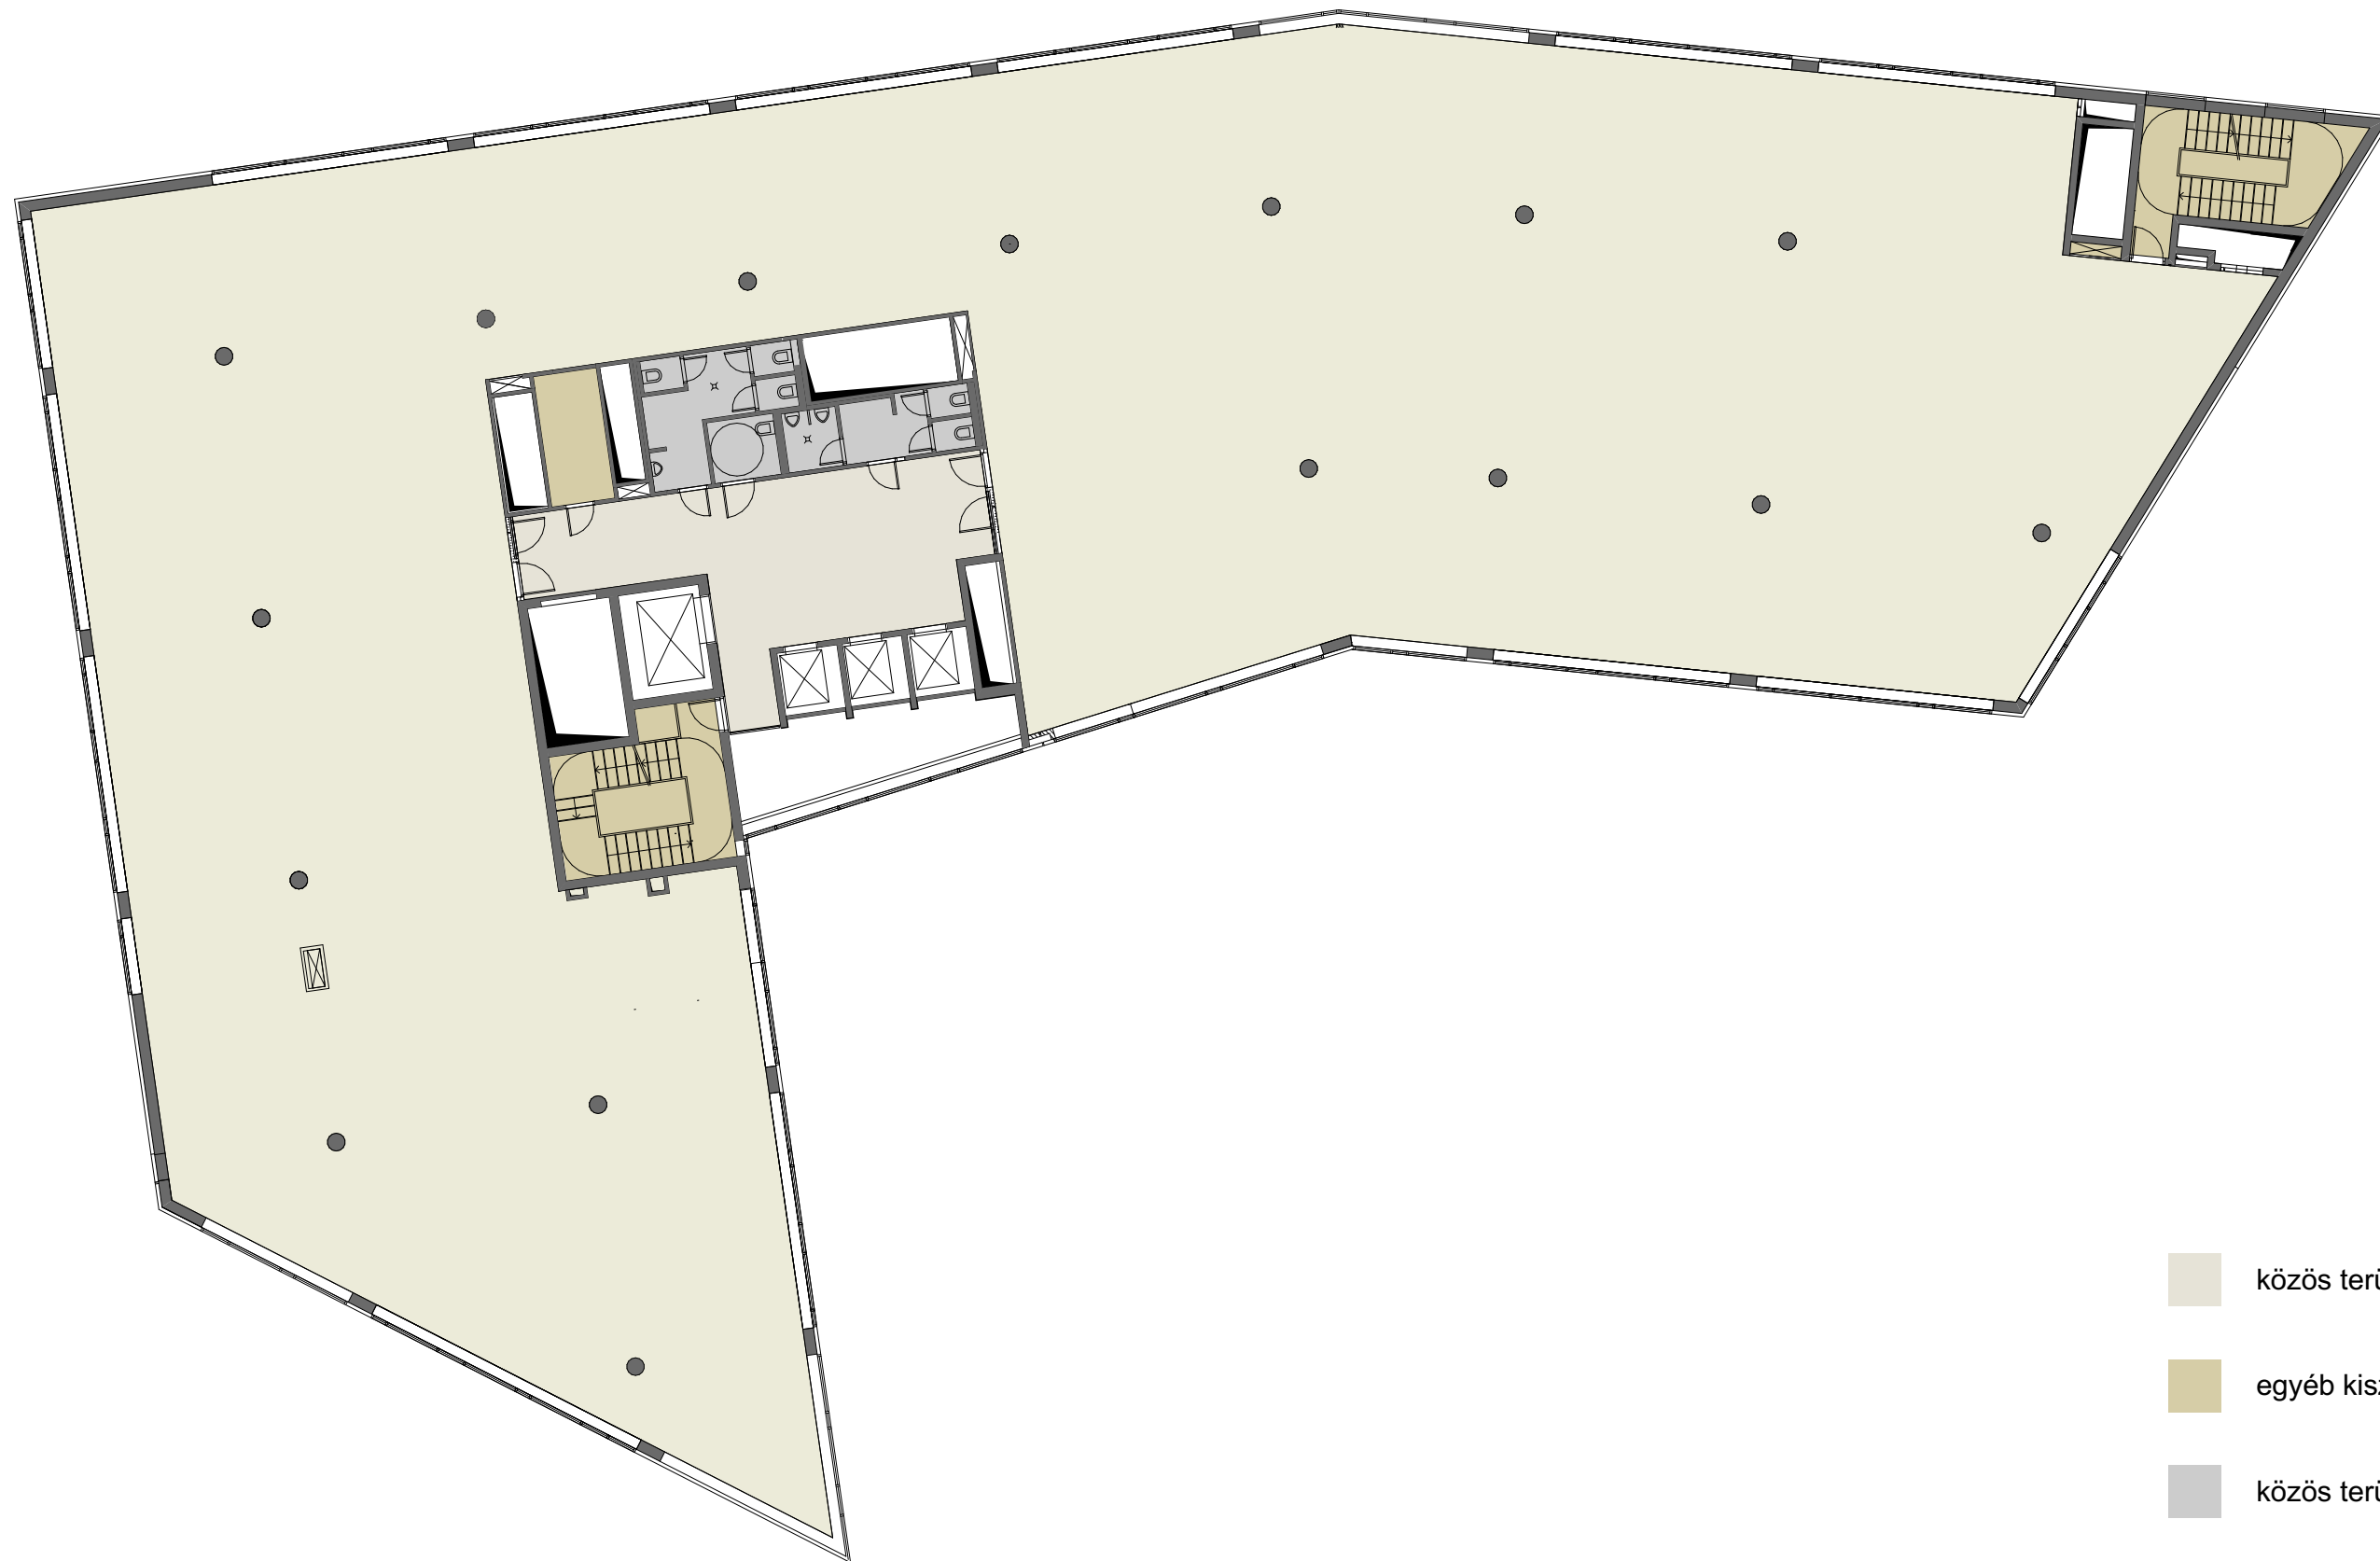

- közös területek - előtér
- egyéb kiszolgálóterületek
- közös területek - vizesblokk

NC

Megrendelő
NÉPLIGET BÉTA INGATLAN KFT.
1097, Budapest, Könyves Kálmán körút 11. A/2

Tervező:
BUILDEXT KFT
1027, Budapest, Horvát utca 14-24.

Épületrész:
A épület

Emelet:
5. Szint

2023. 10. 24.
1:200

A TERVEZETT MŰSZAKI ÉS ÉPÍTÉSZETI MEGOLDÁS A BUILDEXT KFT. SZELLEMI TULAJDONÁT KÉPEZI, EZÉRT SZERZŐI JOGVÉDELEM ALATT ÁLL!